

COMUNE DI MODENA

SETTORE PIANIFICAZIONE TERRITORIALE E RIGENERAZIONE URBANA

Il Committente:

MASSIMILIANO LEONARDI

Oggetto

REALIZZAZIONE DI OPERE INTERNE AL FABBRICATO AD USO
CIVILE ABITAZIONE UBICATO A MODENA IN VIA GIROLAMO BRIANI N. 26
VARIANTE IN CORSO D'OPERA RIF. P. E. N. 1607/2018 DEL 29/05/2018

Distinto catastalmente al Foglio n. 175 - Mapp. n. 33 - Sub. n. 8 - 9 - 10

Tavola

2 - Piante

Oggetto

STATO DI PROGETTO

Data

novembre 2018

Scala

1/100

Progetto e D.L.

ARCH. ALESSANDRO LEASI

Strada Formigina, 656/2

41126 Modena


Tel. 335.5365035

E-Mail a.leasi@awn.it


Spazio per il Richiedente

Spazio per il Tecnico


STATO DI PROGETTO

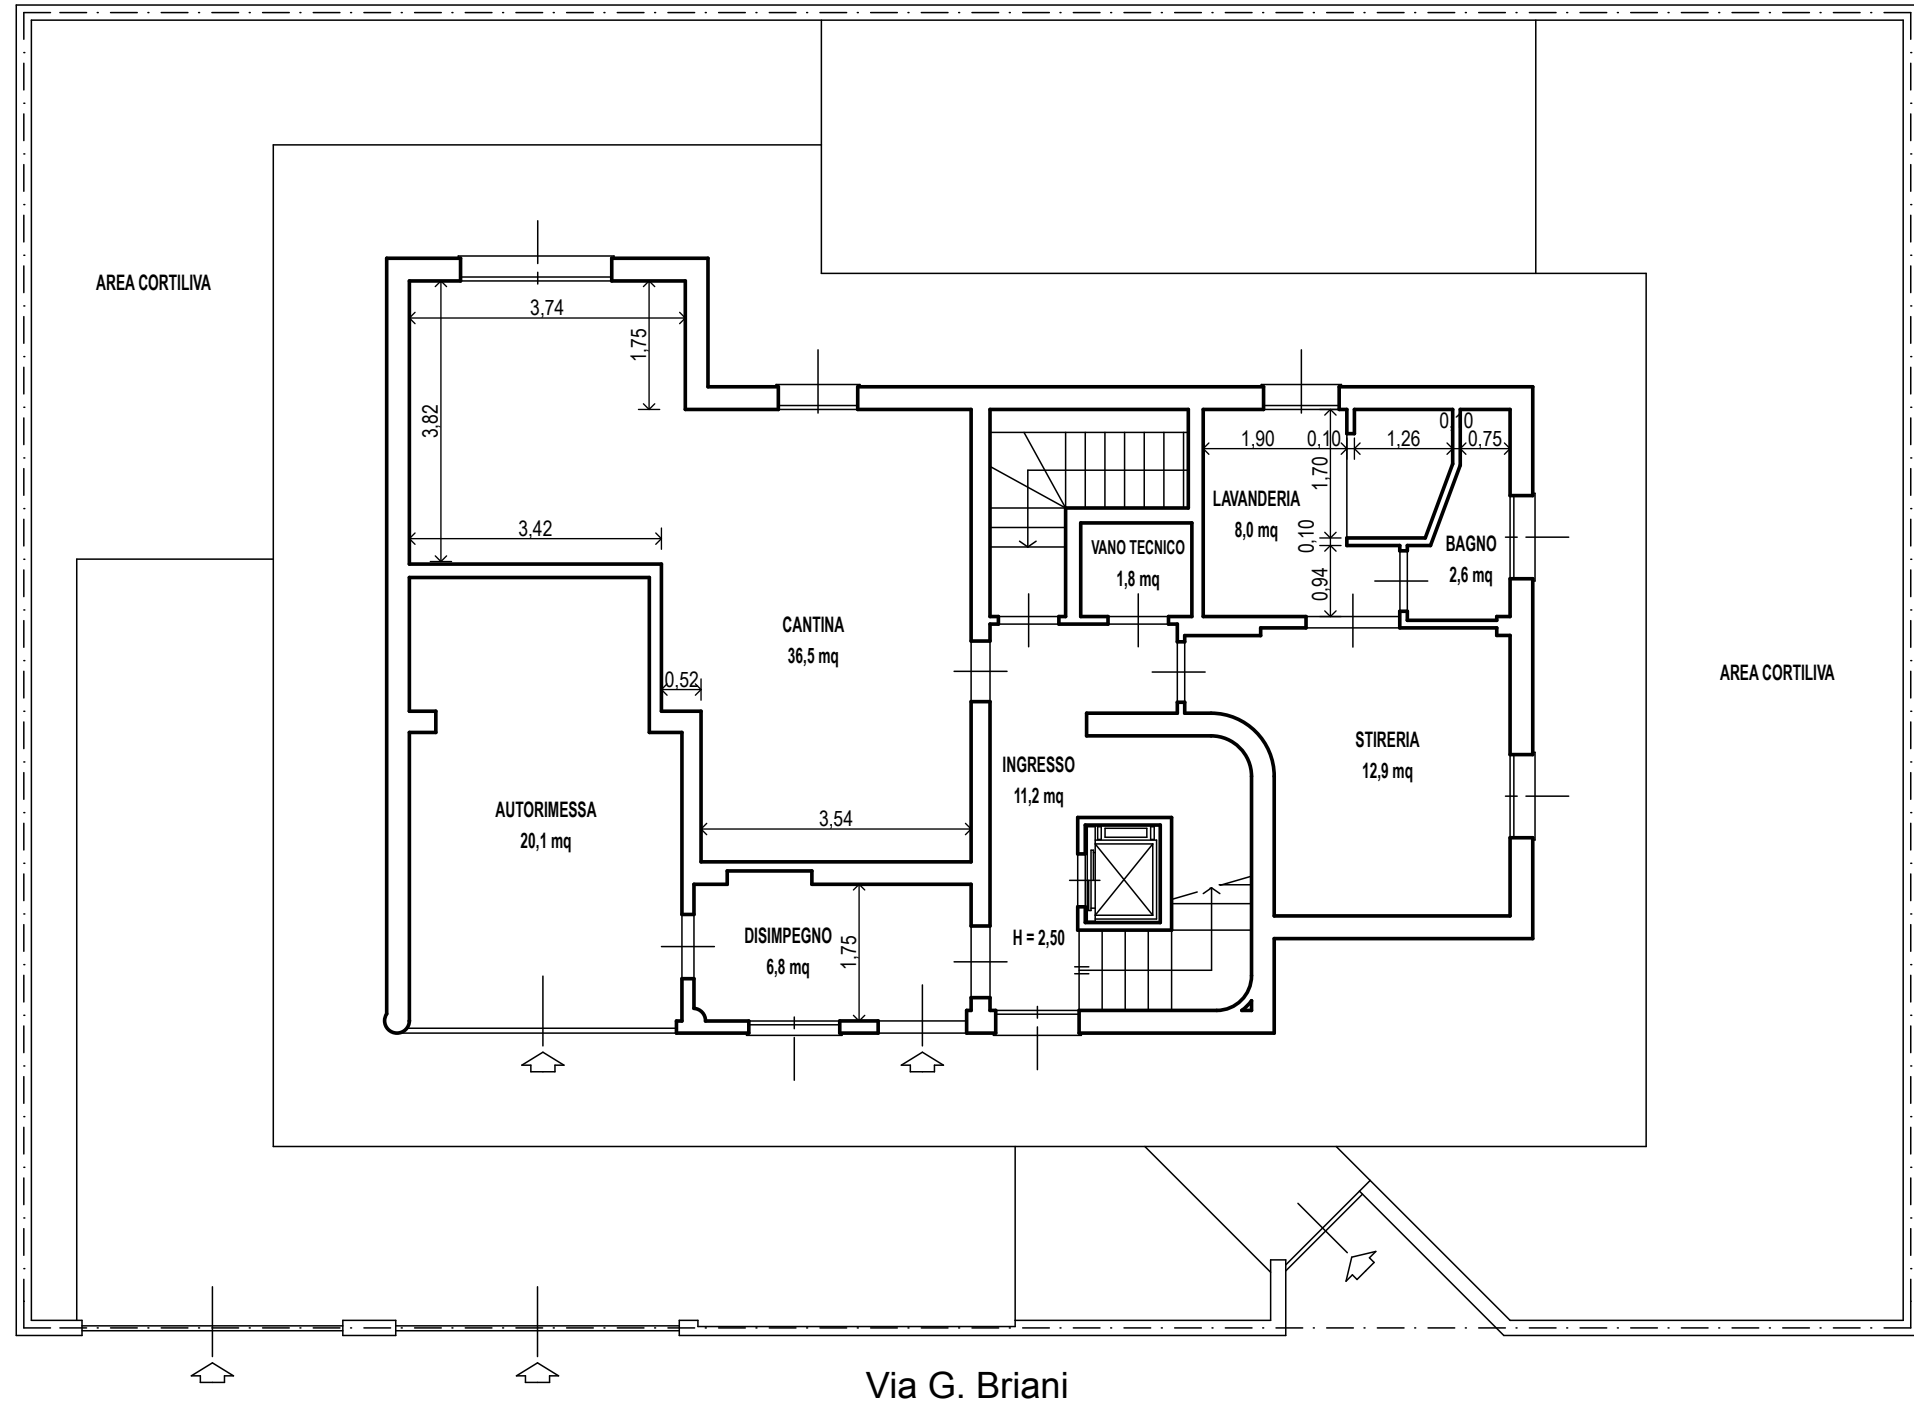


PIANTA PIANO TERRA - Rapp. 1/100

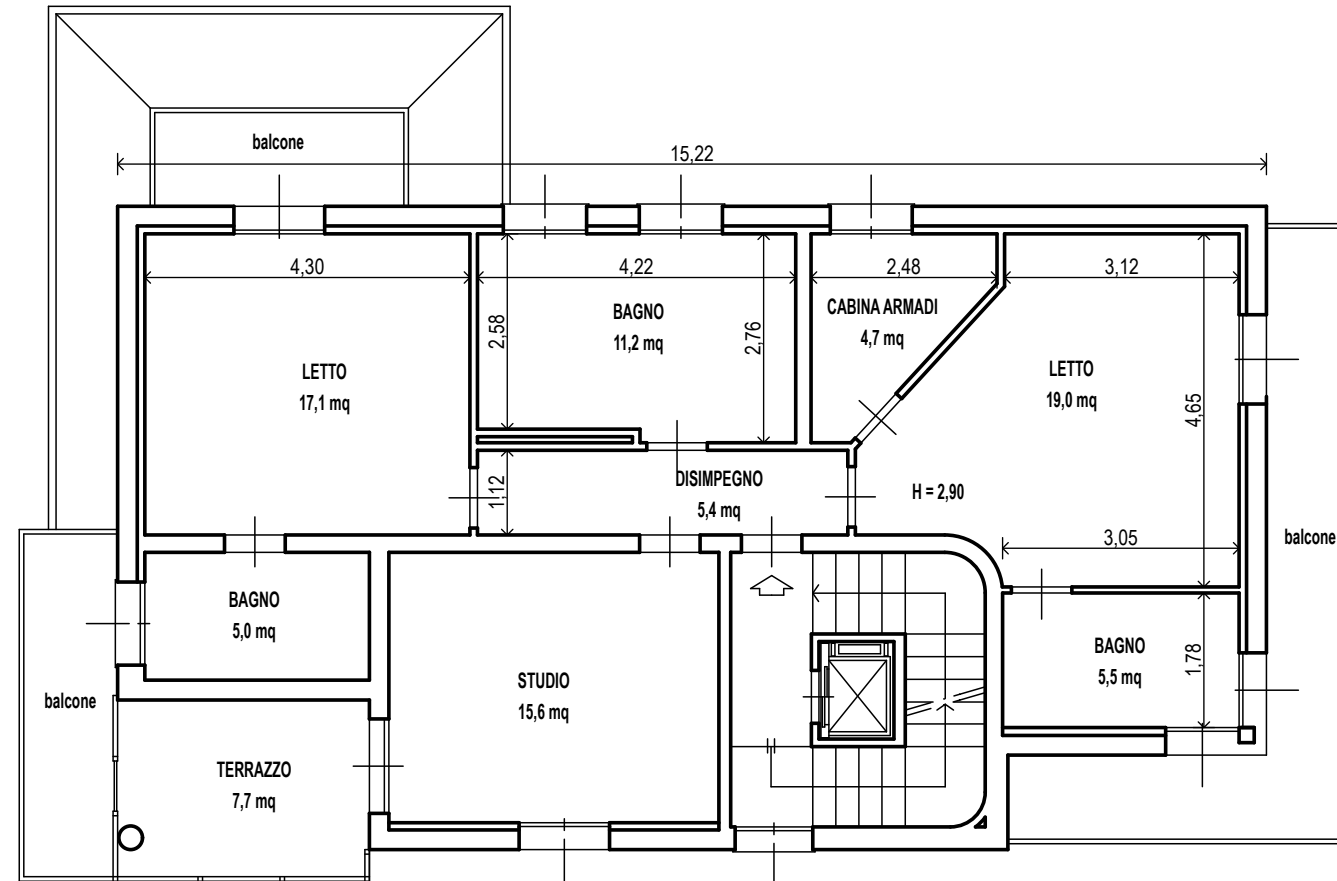


PIANTA PIANO SECONDO - Rapp. 1/100

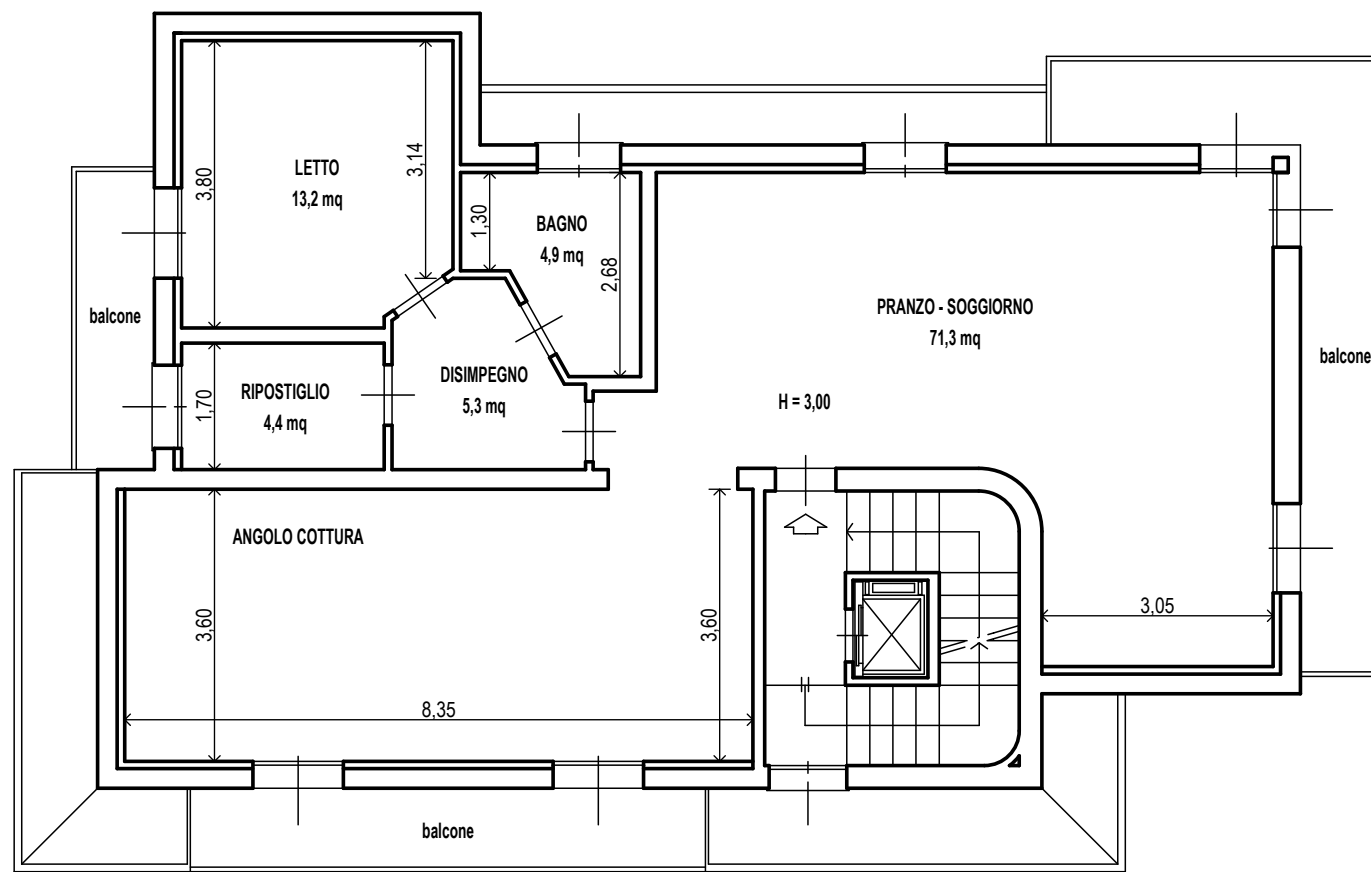

PIANTA PIANO PRIMO - Rapp. 1/100

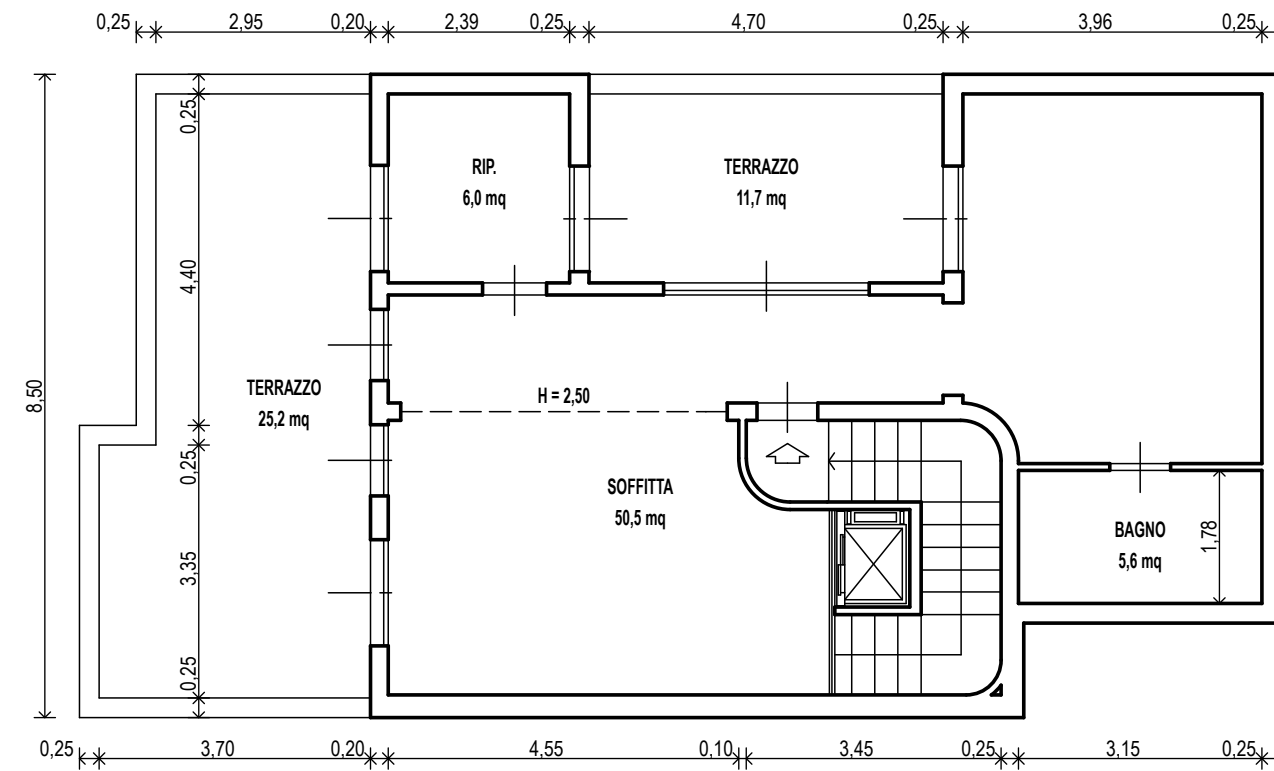

PIANTA PIANO SOTTOTETTO - Rapp. 1/100

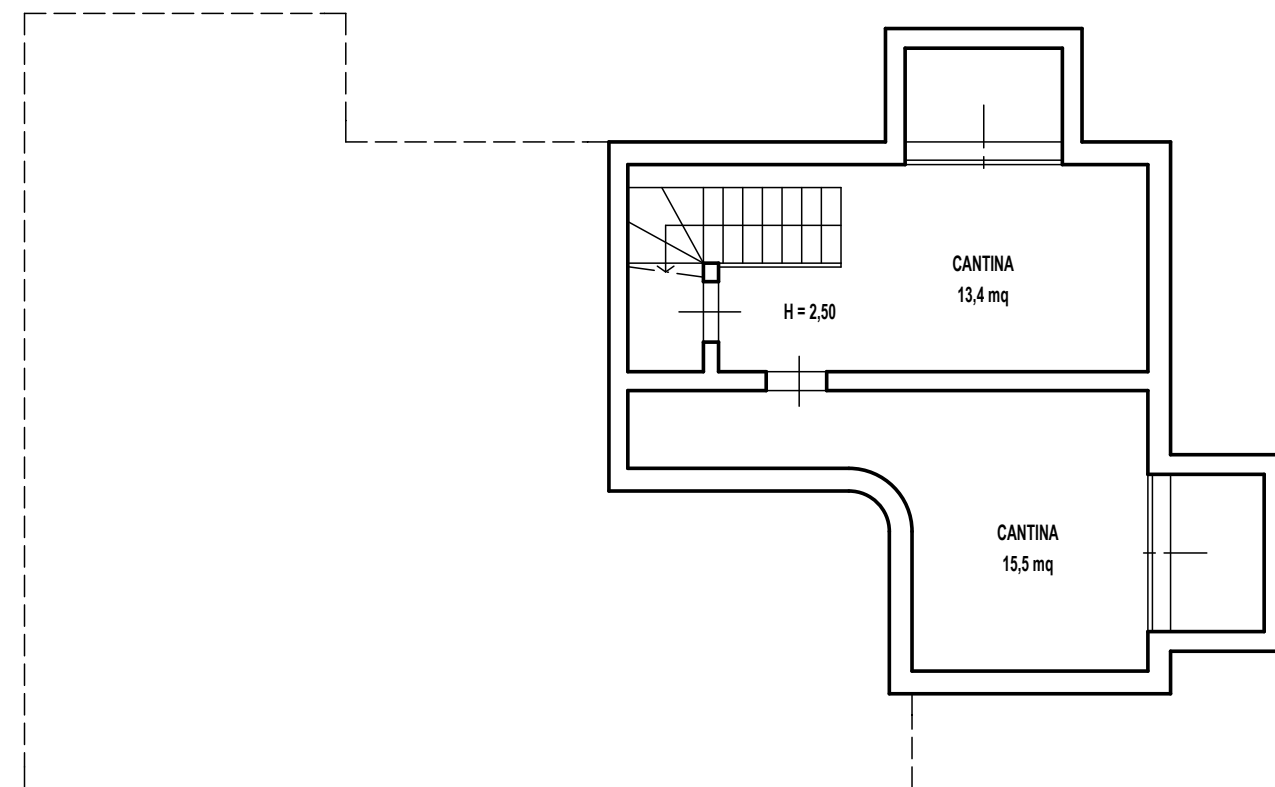

PIANTA PIANO SOTTOSTRADA - Rapp. 1/100