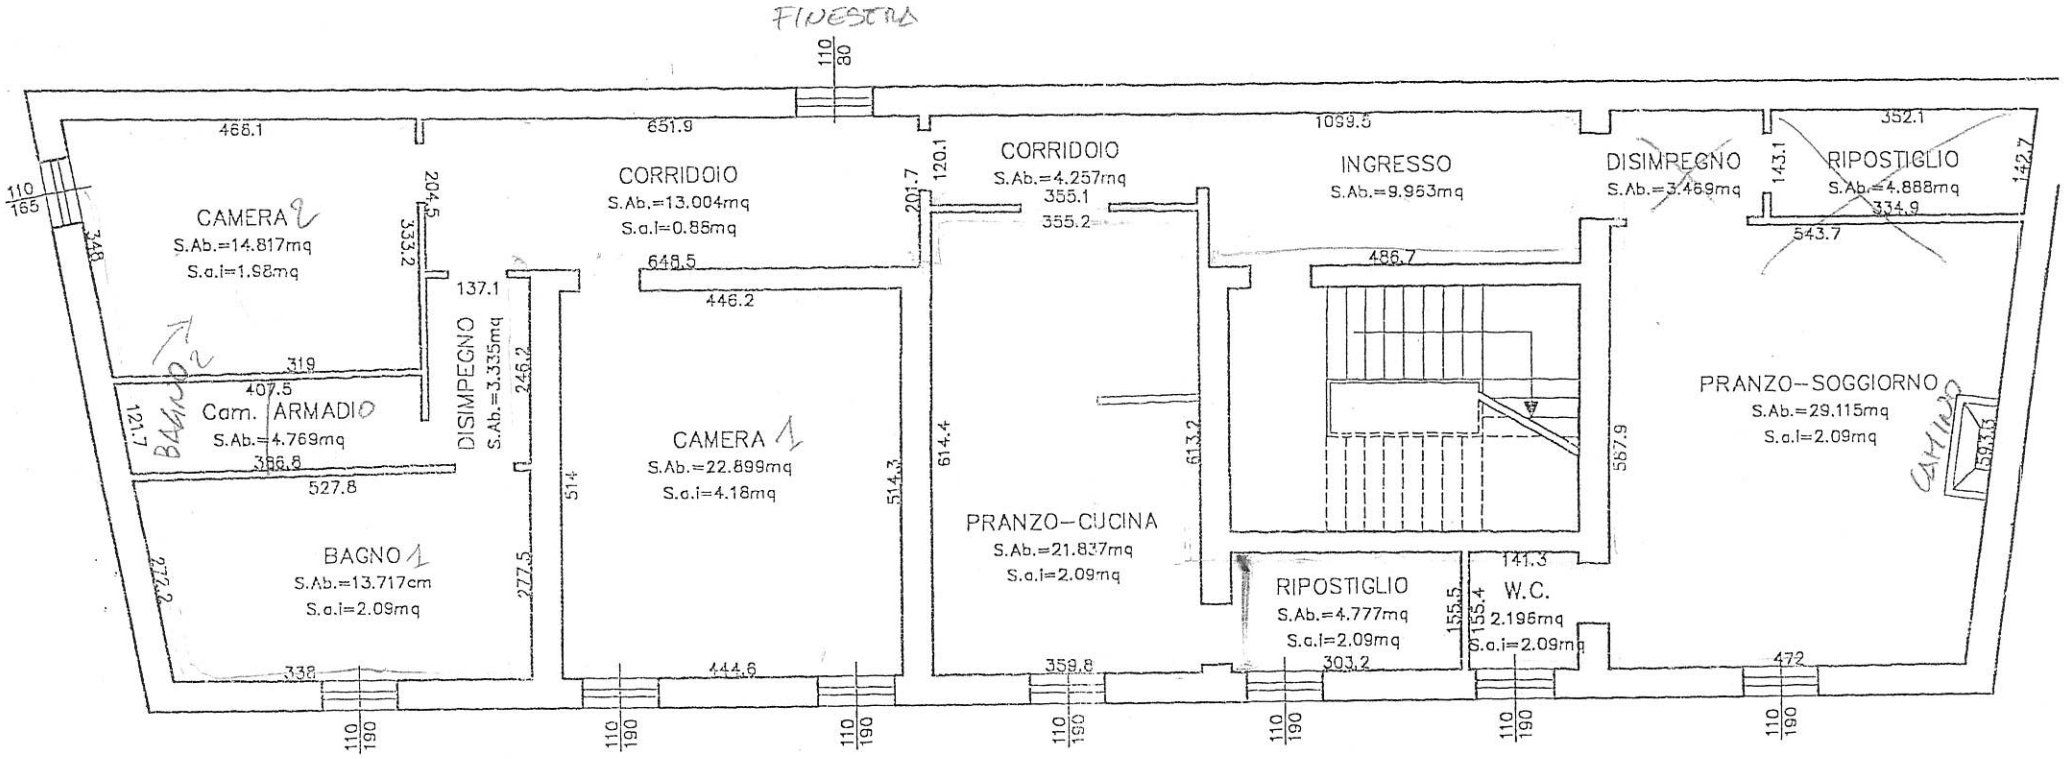

Pianta Piano Primo h=270 cm

Stato in Progetto

Geom. TRALDI GIAN ALBO GEOMETRI Prov. MODENA N. 2000 MODENA

Scala 1:100